Sparkassen-Arena-Kiel

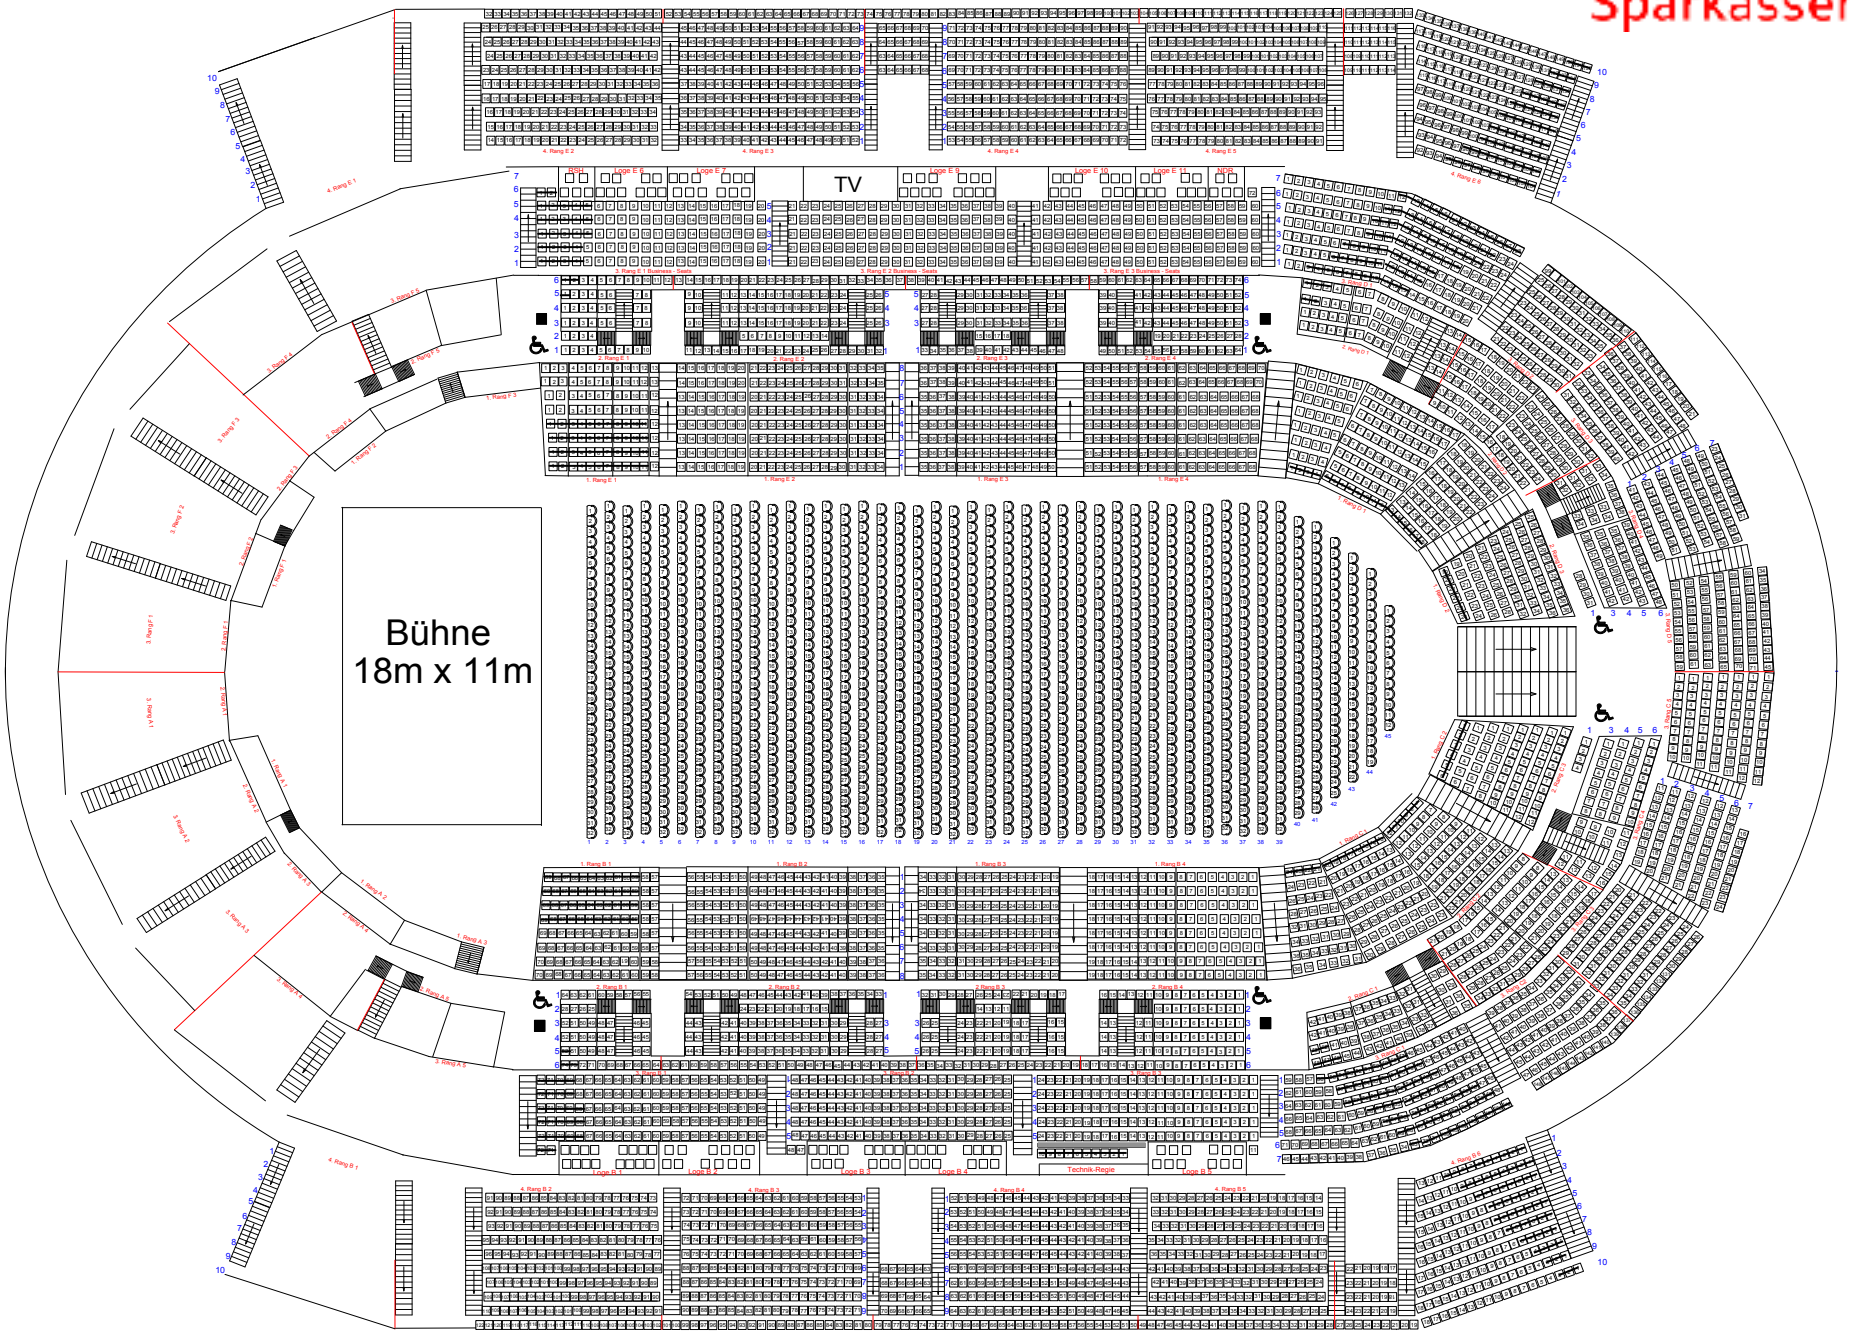

Maßstab : 1 : 300 / DIN A 3